

Welkom!

Geachte bezoeker/contractor,

Welkom bij ons bedrijf. In deze instructie vindt u belangrijke informatie voor uw en onze veiligheid, gezondheid en bescherming van het milieu. U dient zich als bezoeker, vervoerder en (onder)aannemer aan deze regels te houden.

Alarm signalen

Elke eerste maandag van de maand wordt om 12:00 uur het evacuatiealarm getest.

Evacuatie signaal:



Alles veilig signaal:



In geval van een evacuatie signaal:

Ga naar 1 van de 4 verzamelplaatsen: (Controlekamer bakoven, controlekamer pastaafabriek, centrale ontmoetingsplaats, bedrijfskantoor).

Volg de instructies van de gastheer/gastvrouw.

Voertuigen moeten aan de kant van de weg stil worden gezet (chauffeurs mogen in de afgesloten cabine blijven).

Het signaal veilig is een ononderbroken geluidsignaal dat 2 minuten wordt aangehouden.

In geval van acuut gevaar:

Ga naar het aangewezen verzamelpunt. Wacht op nadere instructies van een leidinggevende.

Gedrag- en huisregels

Ik draag in aangegeven zones de vereiste Persoonlijke Beschermingsmiddelen (PBM).



Ik handel in overeenstemming met de opgelegde geboden door middel van borden en teksten.

Ik bezit geen alcohol en/of drugs en verkeer niet onder invloed.

Ik zal zonder schriftelijke toestemming niet fotograferen en/of filmen op de locatie.

Ik meld incidenten (brand, ongeval, morsen gevaarlijke stoffen e.d.) bij contactpersoon. Grotere brand of ernstig ongeval **via 112** en direct melden bij uw contactpersoon.

Ik raadpleeg de ontruimingsinstructie zodat ik weet wat ik moet doen in een noodsituatie.

Ik rook uitsluitend op de daartoe bestemde rookplaats, ruimte bij tourniquet, en gebruik/bezit op de locatie geen (butaan-) gasaansteker.

Ik deponeer afval in de daarvoor bestemde containers.

Ik rijd op het terrein altijd met dimlicht.

Ik gebruik de looppaden en geef alle (bedrijfs-) voertuigen voorrang.

Ik respecteer de op het terrein geldende verkeersregels. De snelheidslimiet is 13 km/u op de wegen en 5 km/u binnen gebouwen.

Ik telefoneer (ook handsfree) niet tijdens het besturen van een voertuig of machine. Bij GSM-gebruik, stilstaan.

Ik parkeer uitsluitend achteruit op de daarvoor bestemde parkeerplaatsen (of voor vervoerders op de aangewezen verlaadplaatsen).

Ik zorg er voor dat bij verlading de doorgaande weg niet wordt geblokkeerd of dat deze weg wordt afgezet indien dit onvermijdelijk is.

Ik stop bij het in- en uitrijden van een gebouw en geef met de claxon een waarschuwing.

Ik houd bij het gebruik van trappen minimaal één hand aan de reling.

Century Aluminum Vlissingen B.V.

X-as 38320M

Y-as 38640M




Blijf op Century terrein
Zeeland Seaports(ZSP)

Eerste maandag van de mnd test

ZALCO BV
(UTB-Holding)

Alarmnummer: 112

VAN CITTERS HAVEN

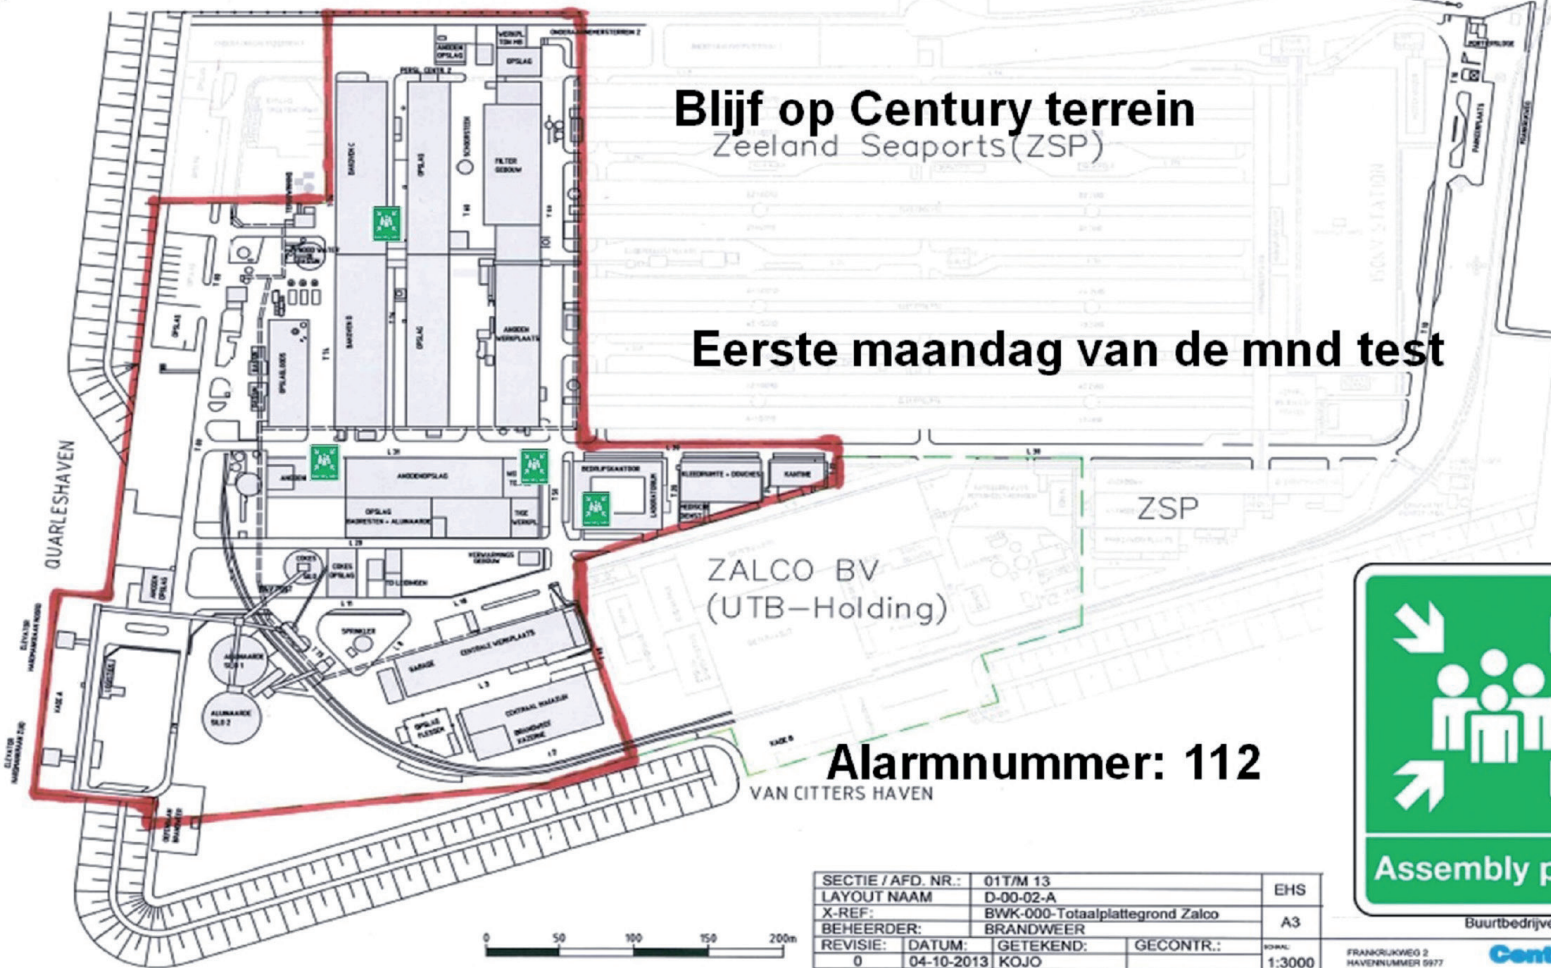

Buurtbedrijven

SECTIE / AFD. NR.:	01T/M 13	EHS
LAYOUT NAAM	D-00-02-A	A3
X-REF:	BWK-000-Totaalplattegrond Zalco	
BEHEERDER:	BRANDWEER	
REVISIE:	DATUM:	GETEKEND:
0	04-10-2013	KOJO
	GECONTR.:	
		NOOR:
		1:3000



FRANCKRIJKSE 2
HAVENNUMMER 0977
4309 PG Rijksw

CenturyALUMINIUM
Vlissingen
Coöperatie